


VỊ TRÍ CĂN HỘ

THÔNG TIN CĂN HỘ

- SỐ CĂN HỘ : 02
- TÒA : CT2
- DIỆN TÍCH :
 - + DIỆN TÍCH TİM TƯƠNG : 61,66 M2
 - + DIỆN TÍCH THÔNG THỦY : 55,34 M2

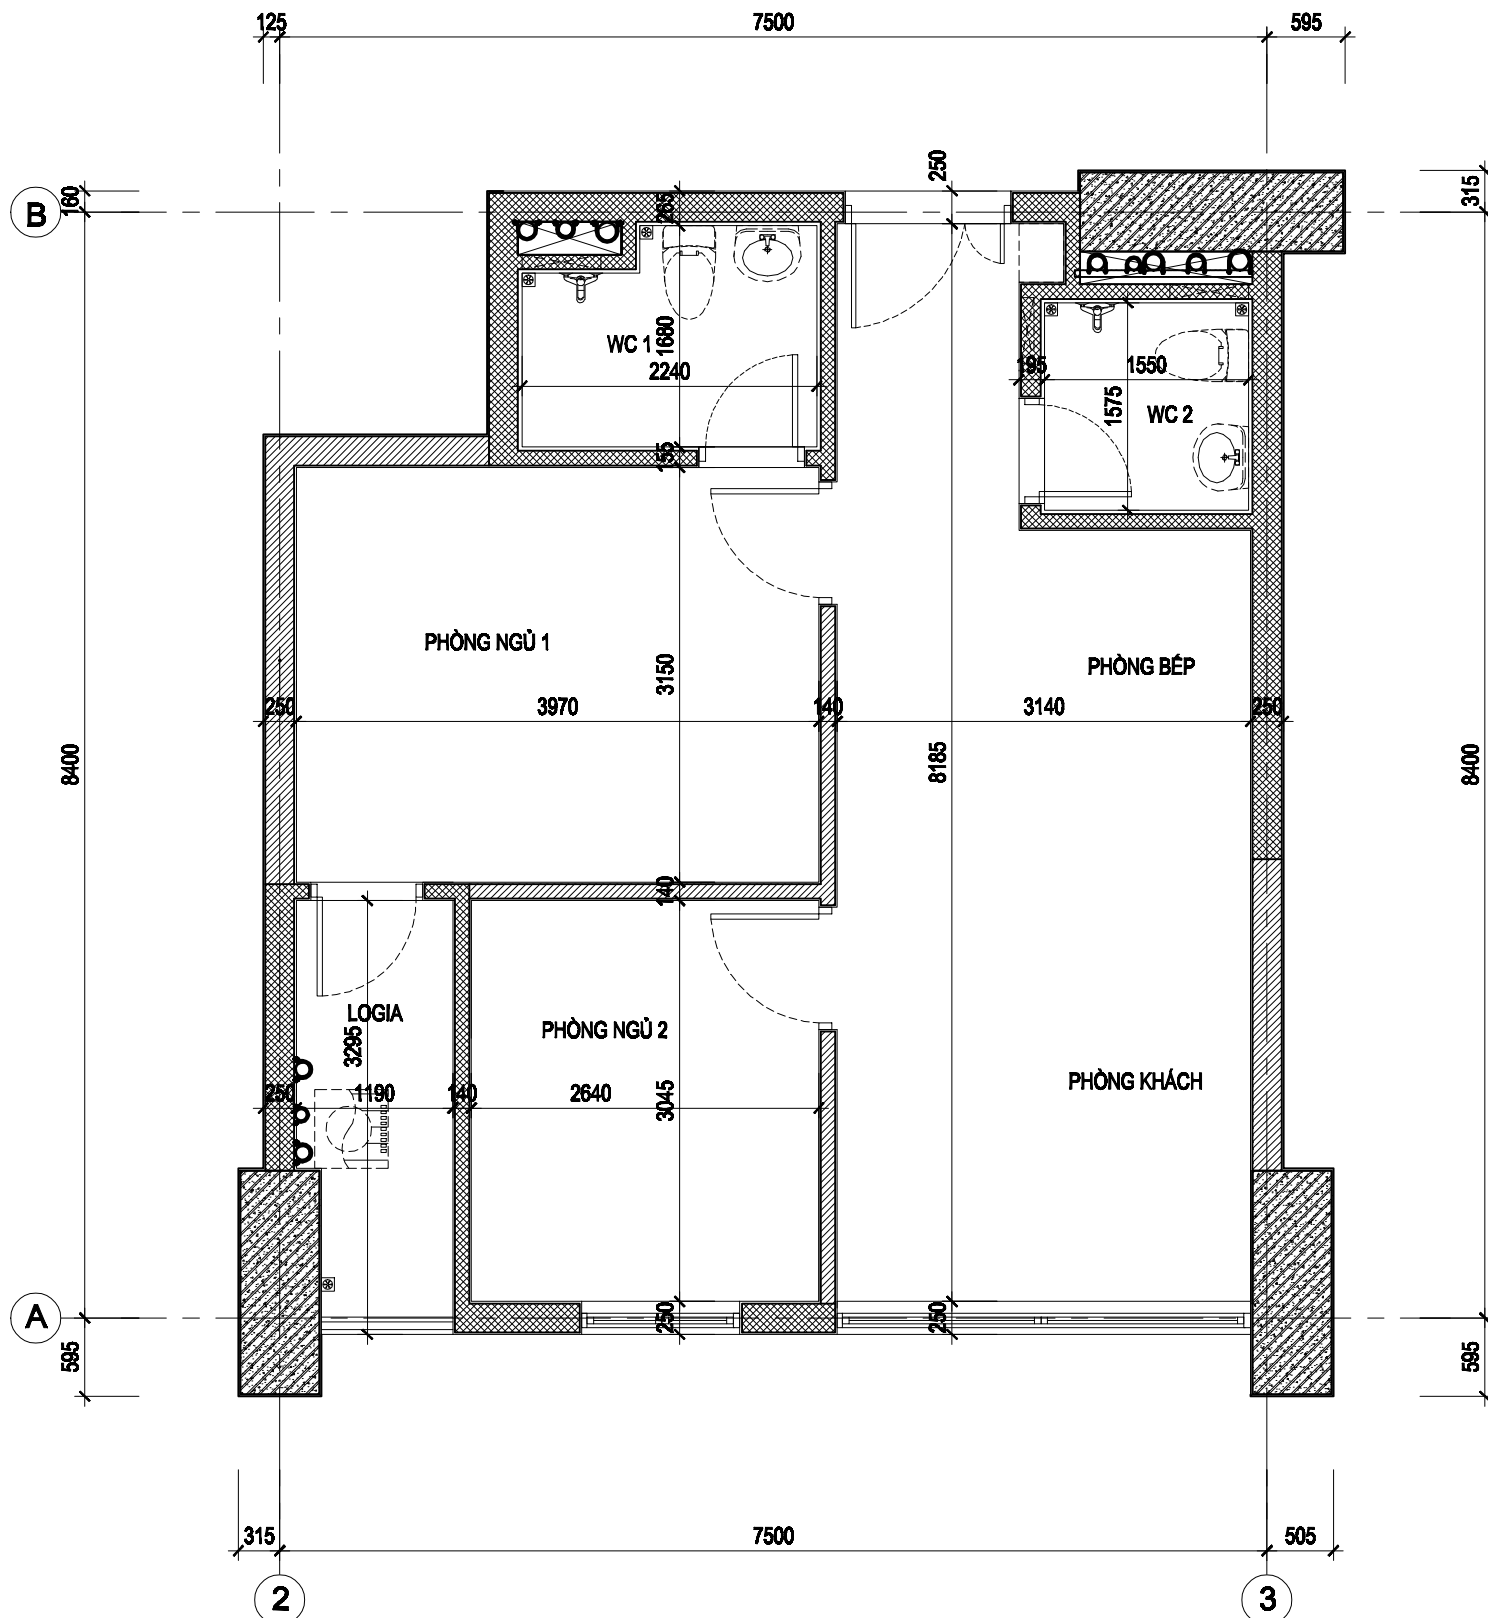

CHỦ ĐẦU TƯ	DỰ ÁN	BẢN VẼ
CÔNG TY CỔ PHẦN CƠ KHÍ Ô TÔ HÒA BÌNH	PCC1 THANH XUÂN	MẶT BẰNG CĂN HỘ 02 - CT2